


Схема сопряжения БПР2-ВФ и одной СОУЭ
с несимметричным звуковым входом.

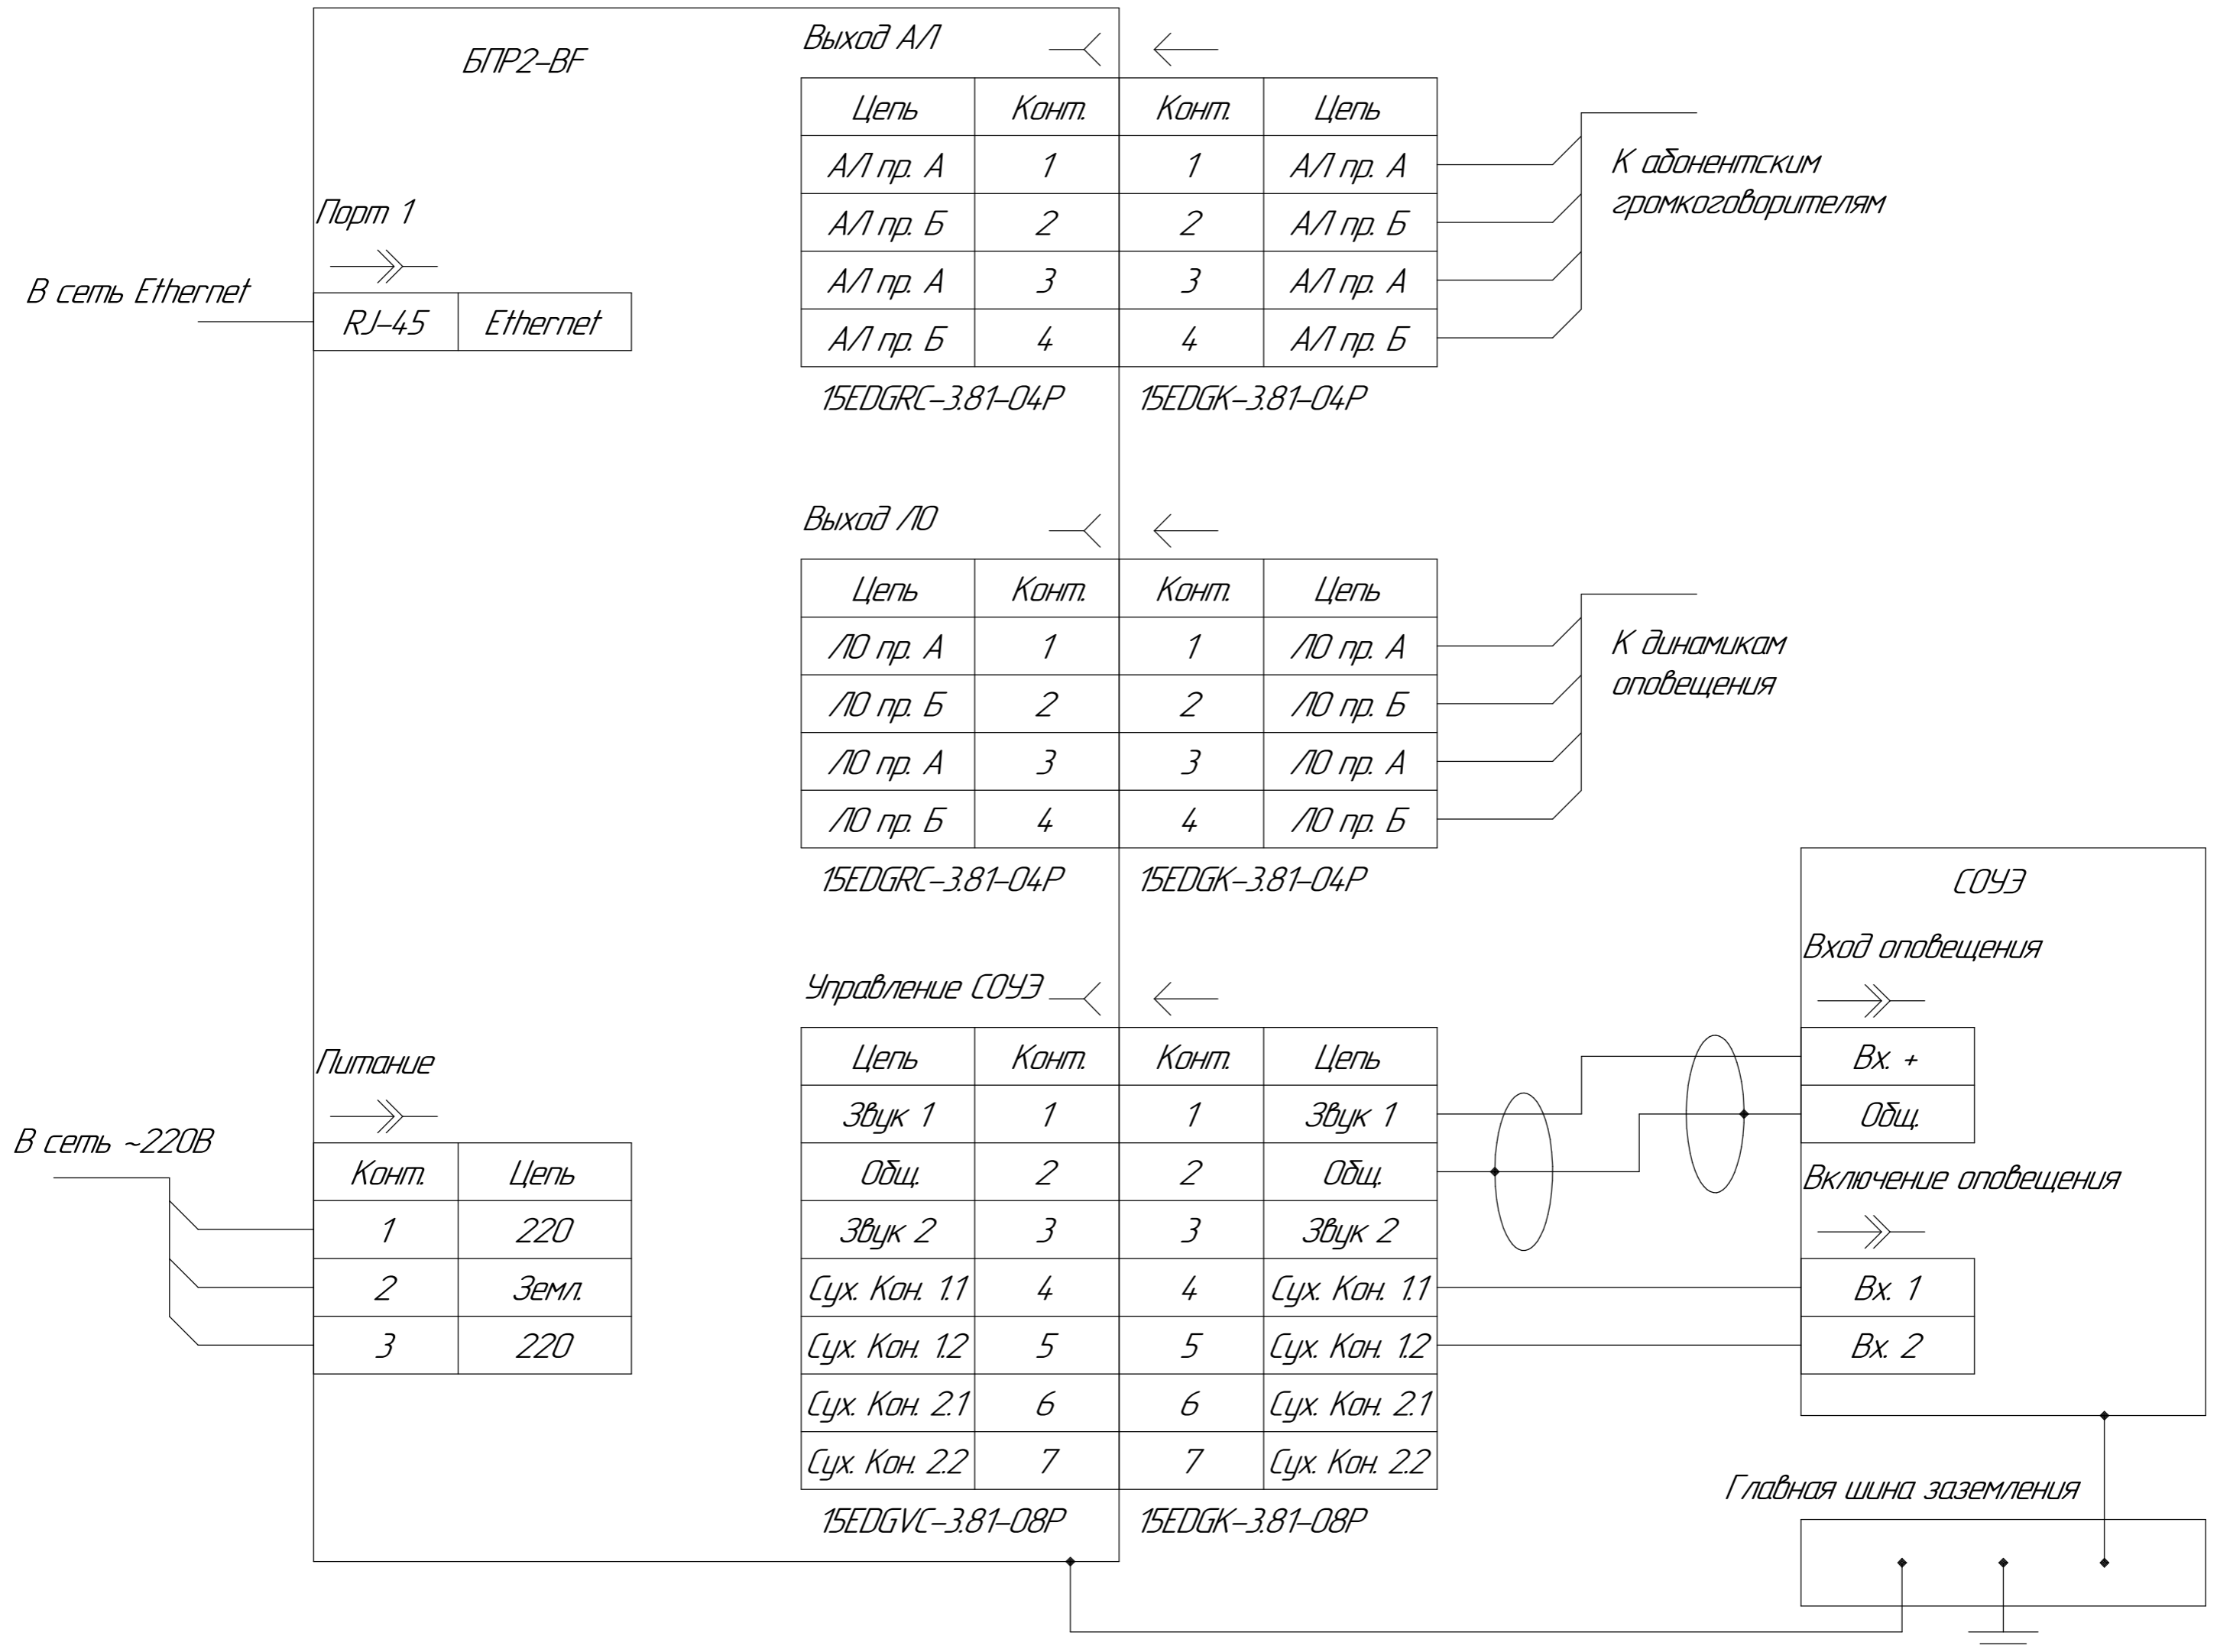

СОУЭ должно иметь общее заземление с блоком БПР2.